



# PLAN DE CIRCULATION

Passage en sens unique  
(vélos compris)  
de la rue St FRANÇOIS  
dans le sens sud-nord  
à compter du  
**1er septembre 2025**

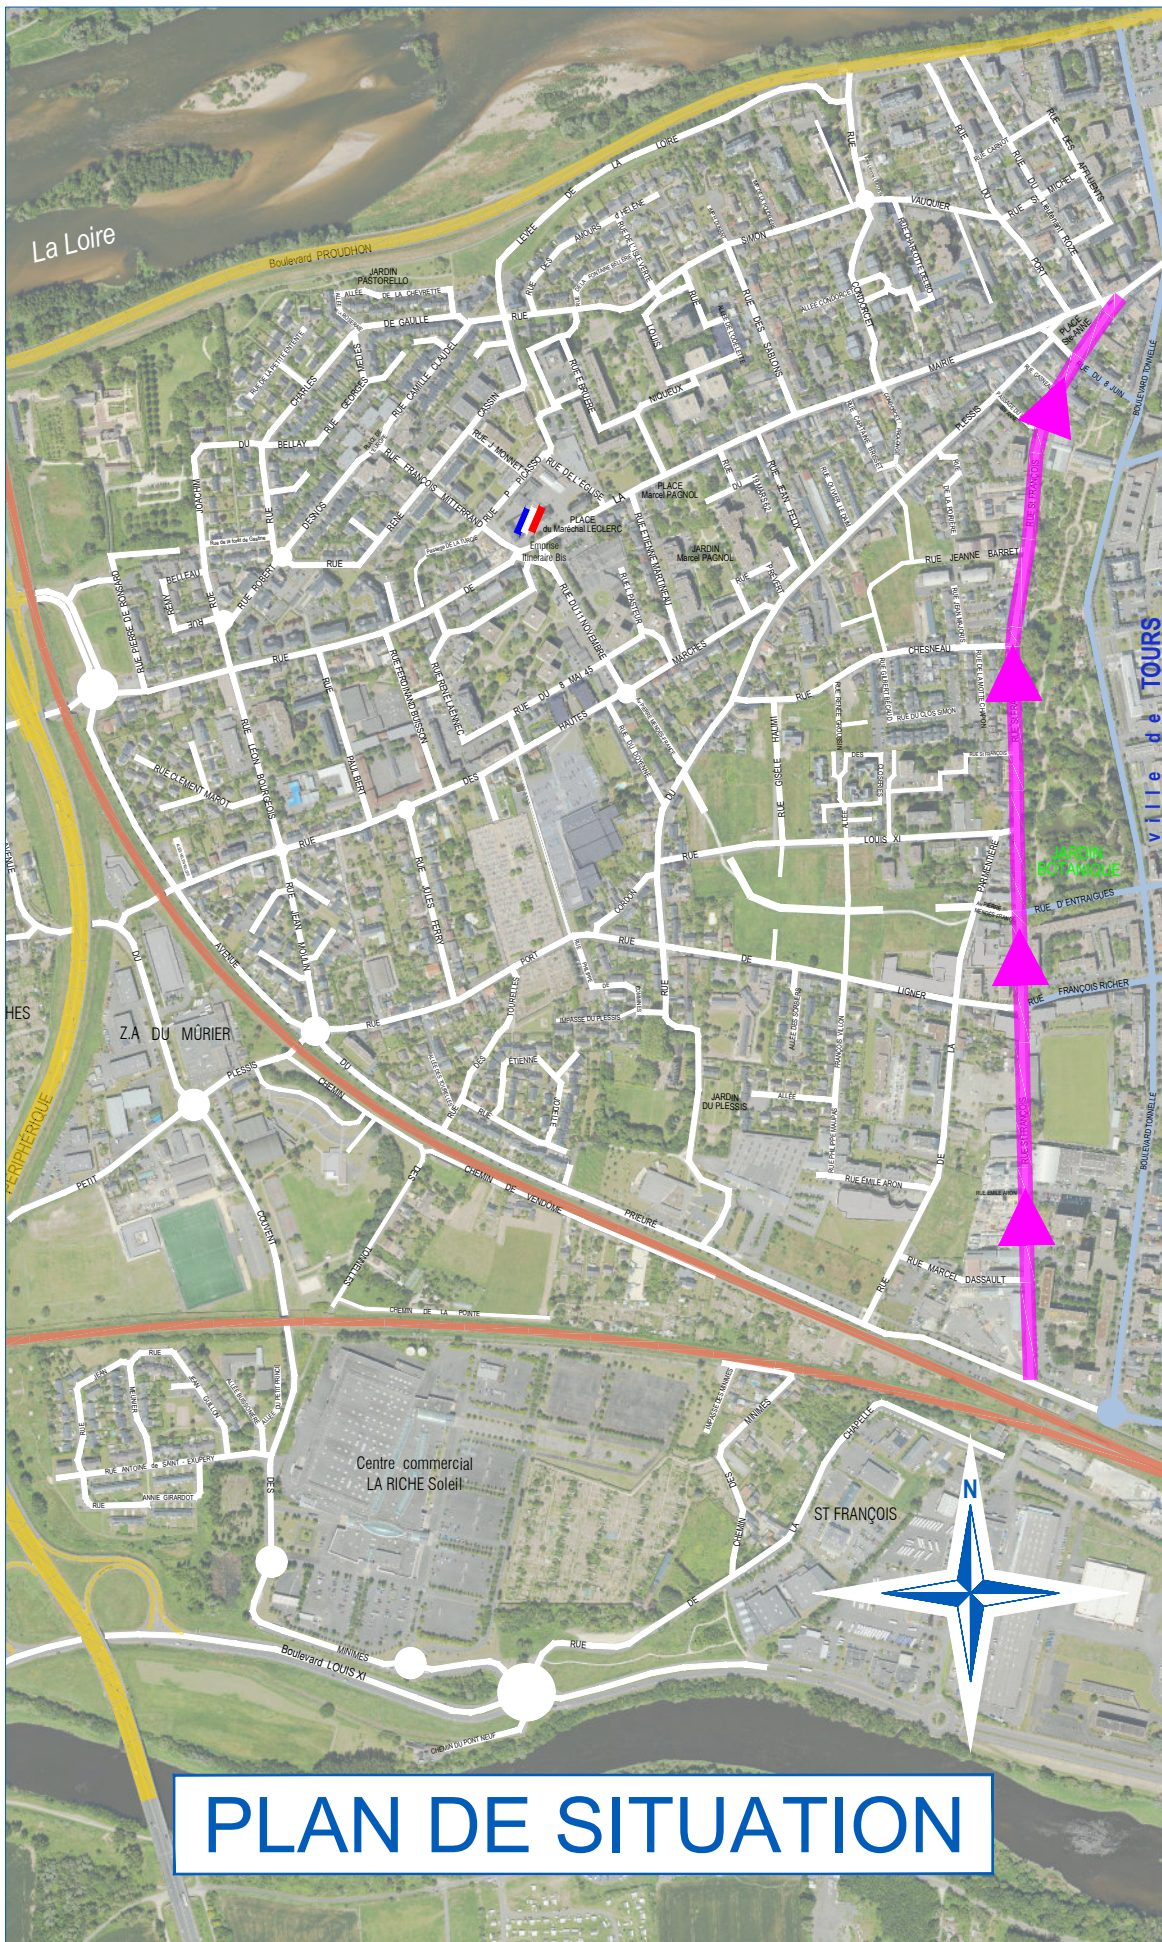

PLAN DE SITUATION

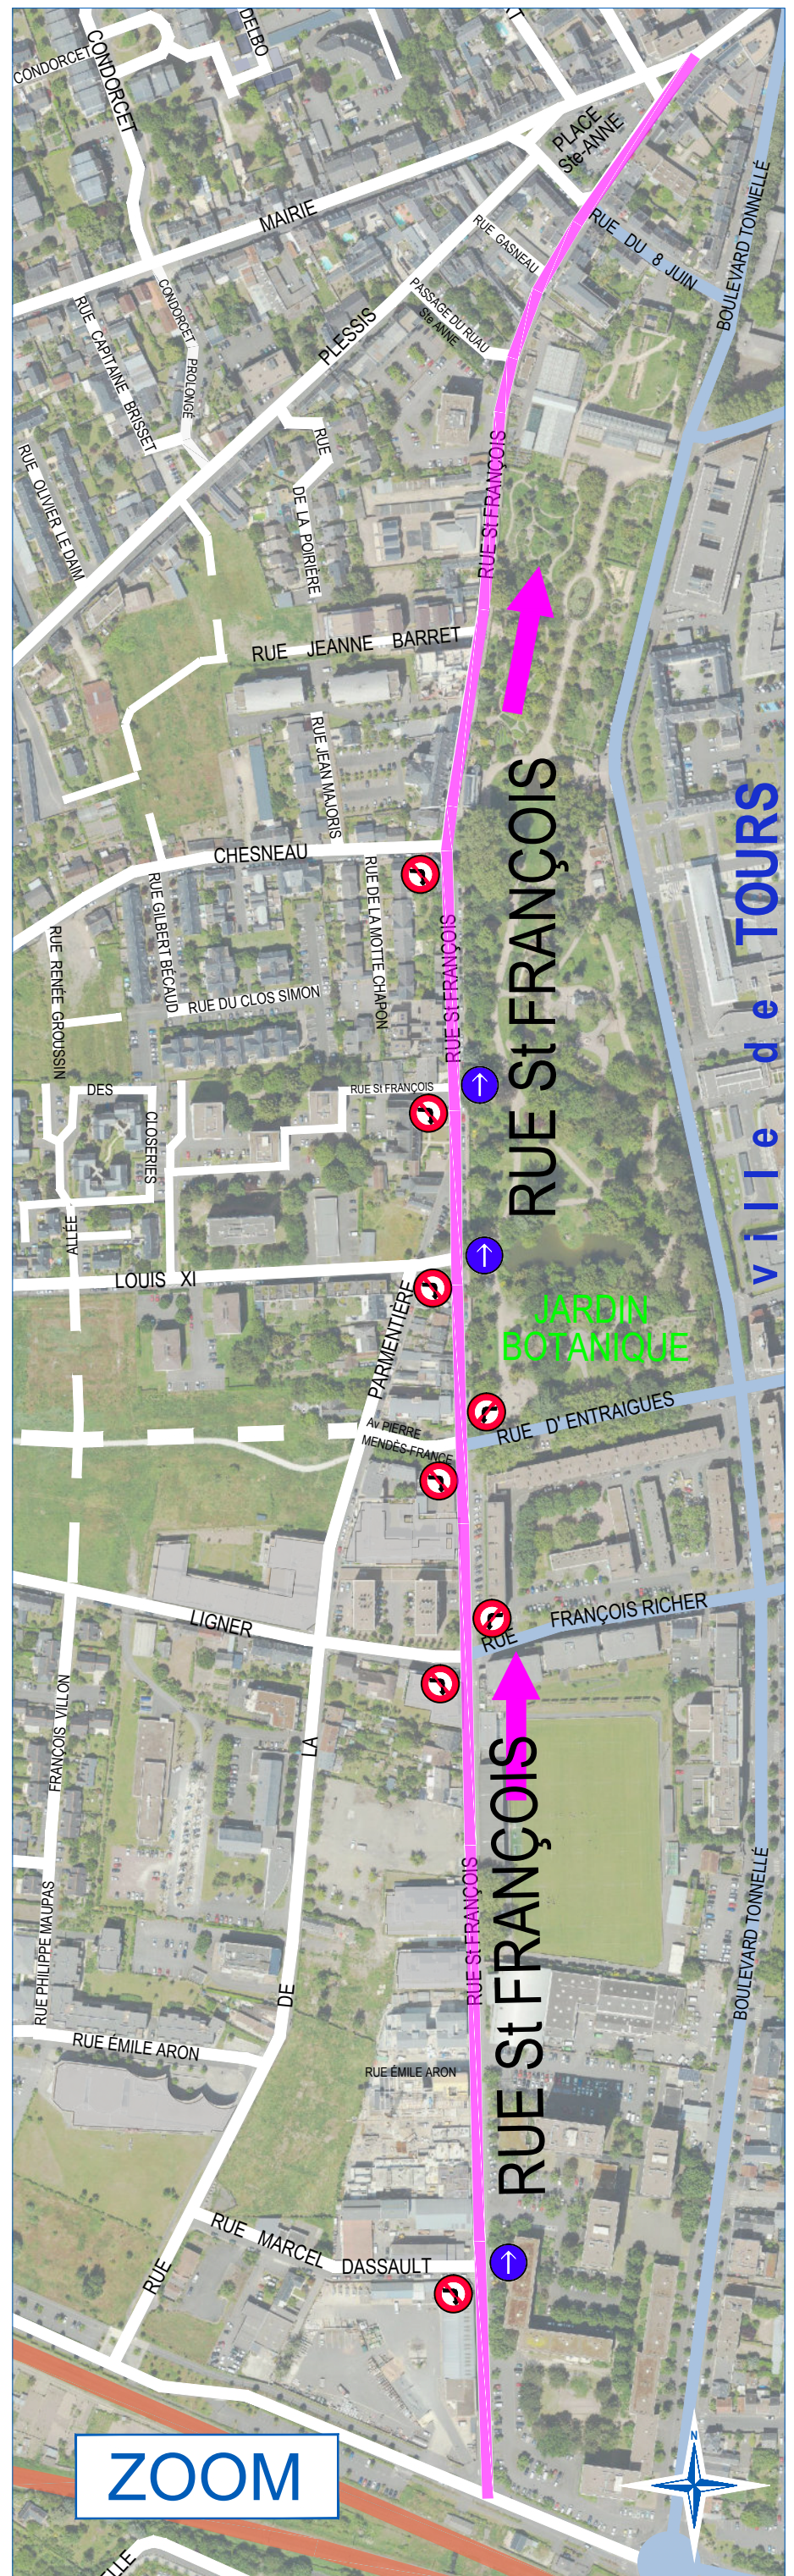

ZOOM